


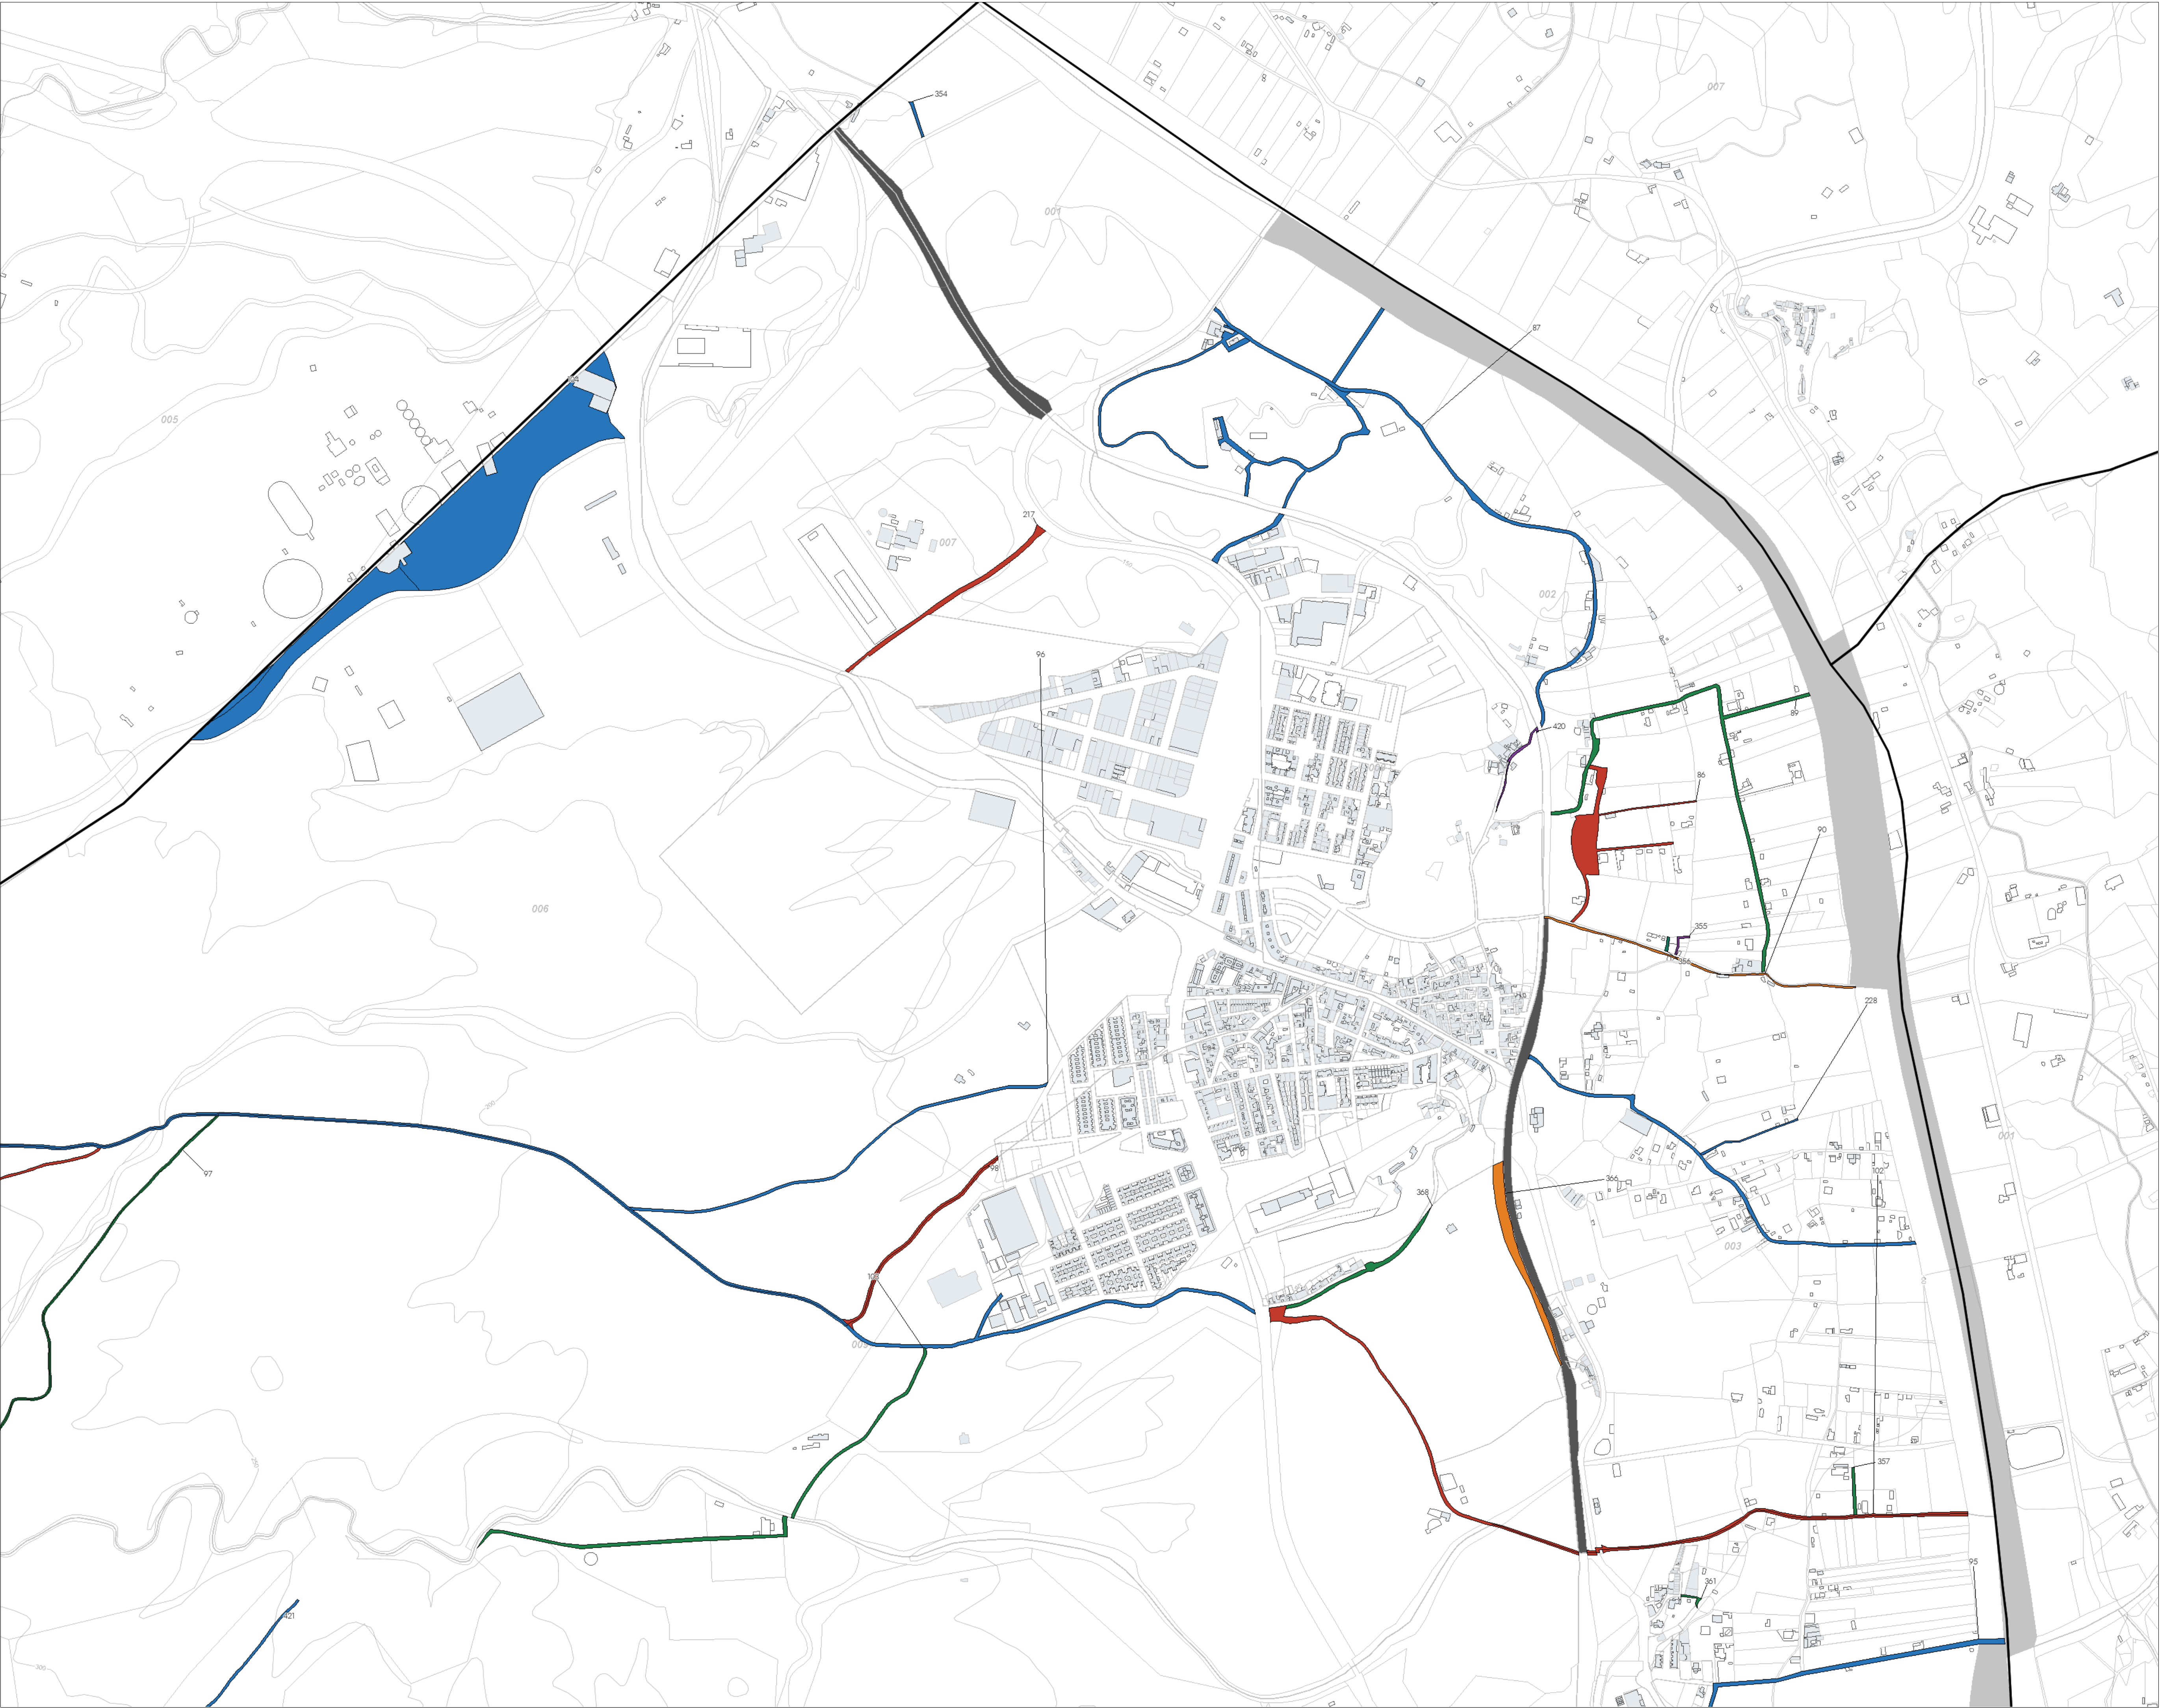

Id de Ficha	Nombre de Vía
86	Camino al Molino San Miguel
87	Camino Viejo de Murcia - San Miguel
89	Camino del Marraque
90	Camino Rambla Ortega
95	Antiguo caminocarretera de Pachina a Benahadux (en
96	Camino del azulro
97	Camino mina parilla
98	Camino juego pelota
102	Camino vía pecaria piedras negras
103	Camino carril Launeras
104	Carril Calle de Anes
217	Camino público en Paraje Marquina
228	Camino Almazilla Viejo
354	Camino Polígono 1 Parcela 9004
355	Camino Polígono 2 Parcela 9006
356	Camino Polígono 3 Parcela 9009
357	Camino Polígono 4 Parcela 9011
361	Camino Polígono 5 Parcela 9013
366	Camino FCC Almería-Linares
368	Camino Polígono 9 Parcela 9018
420	Cuesta Andreea (lomo histórico)
421	Camino Polígono 5 Parcela 9006


Proyecto:
INVENTARIO MUNICIPAL DE BIENES Y DERECHOS


Promotor:

Pesco de Urci, 3 04410 Benahadux (Almería)

Redactor:

Calle Argolones, 13, 3 04004 Almería (Almería)

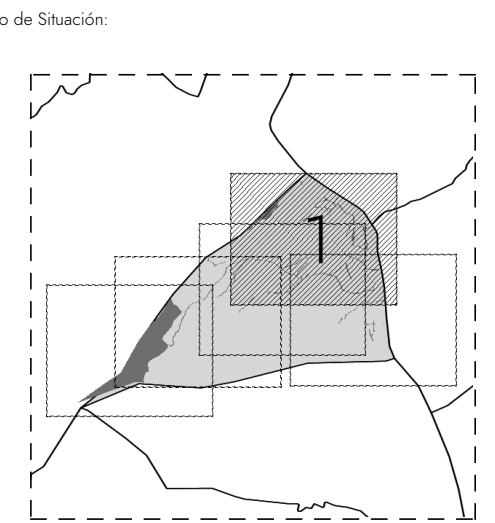

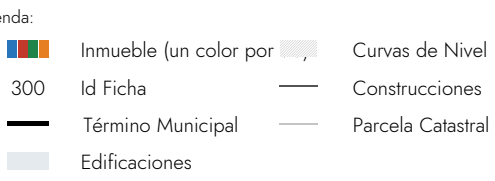Leyenda:


Escala del Plano:
0 10 50 100 250
1/5000
(Todas las cotas en metros)

Denominación:
Plano General de Vías Rústicas
Plano:
Plano de Emplazamiento
Dirección:
Benahadux (Almería)
Clasificación:
Vías Rústicas
Código:
110201
Fecha:
2026
Nº Ficha:
Varias
Nº Plano:
1/5