


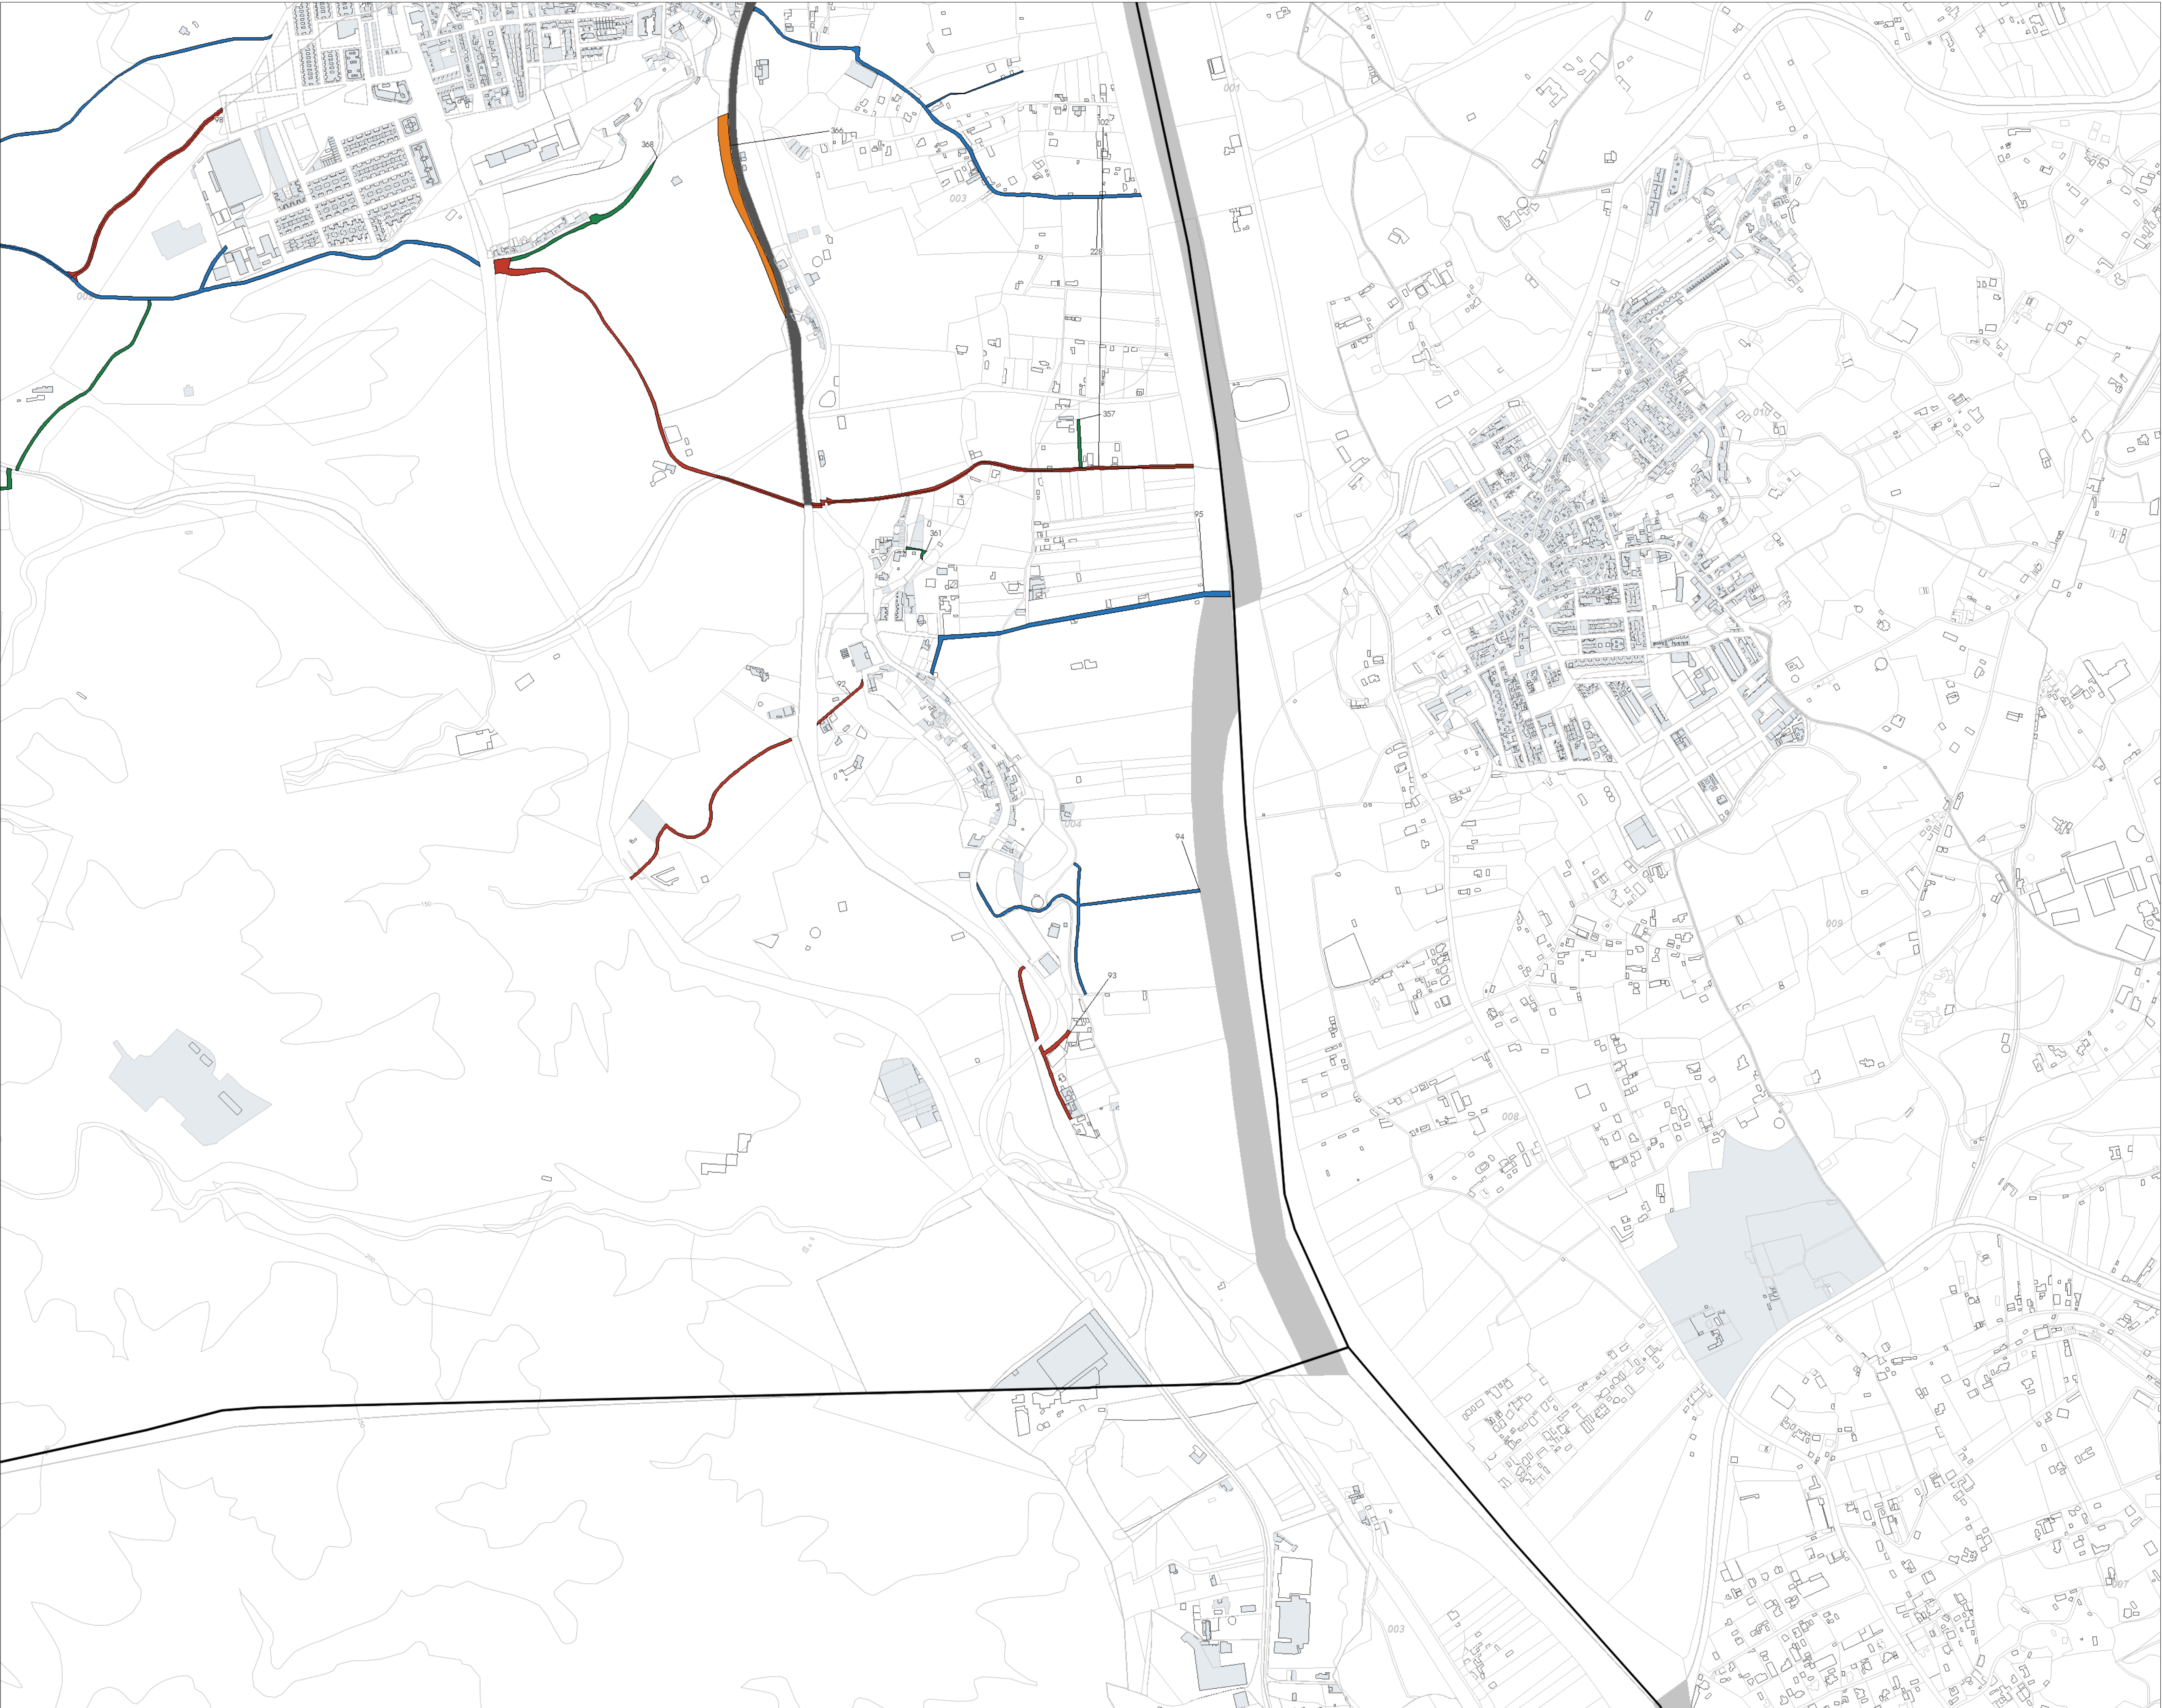

Id de Ficha	Nombre de Vía
92	Camino barranco de la Chumata
93	Camino junto a Nave Obras Públicas
94	Camino Chuche - Pechina
95	Antiguo camino carretera de Pechina a Benahadux (en
98	Camino juego pelota
102	Camino vía pecuaria piedras negras
228	Camino Almazarilla Vieja
357	Camino Polígono 3 Parcela 9006
361	Camino Polígono 4 Parcela 9011
366	Camino FFCC Almería-Linares
368	Camino Polígono 9 Parcela 9018


Proyecto:
INVENTARIO MUNICIPAL DE BIENES Y DERECHOS

Promotor:

Paseo de Urci, 3 04410 Benahadux (Almería)

Redactor:

Calle Argolones, 13, 3 04004 Almería (Almería)

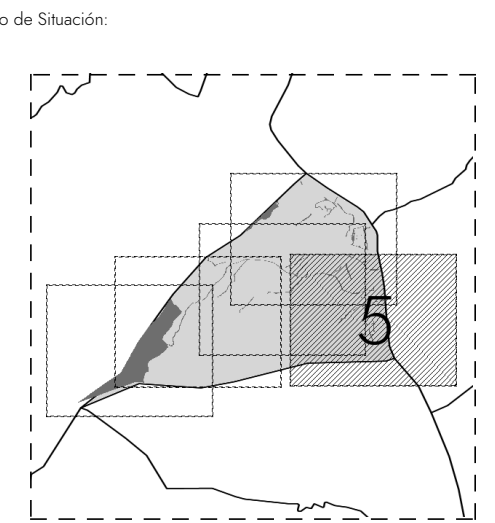

Leyenda:	
 Inmueble (un color por	 Curvas de Nivel
 Id Ficha	 Construcciones
 Término Municipal	 Parcela Catastral
 Edificaciones	

Escala del Plano: 1/5000

0 10 50 100 250

(Todas las cotas en metros)

Denominación: Plano General de Vías Rústicas		
Plano: Plano de Emplazamiento		
Dirección: Benahadux (Almería)		
Clasificación: Vías Rústicas	Código: 110201	
Fecha: 2026	Nº Ficha: Varias	Nº Plano: 5/5